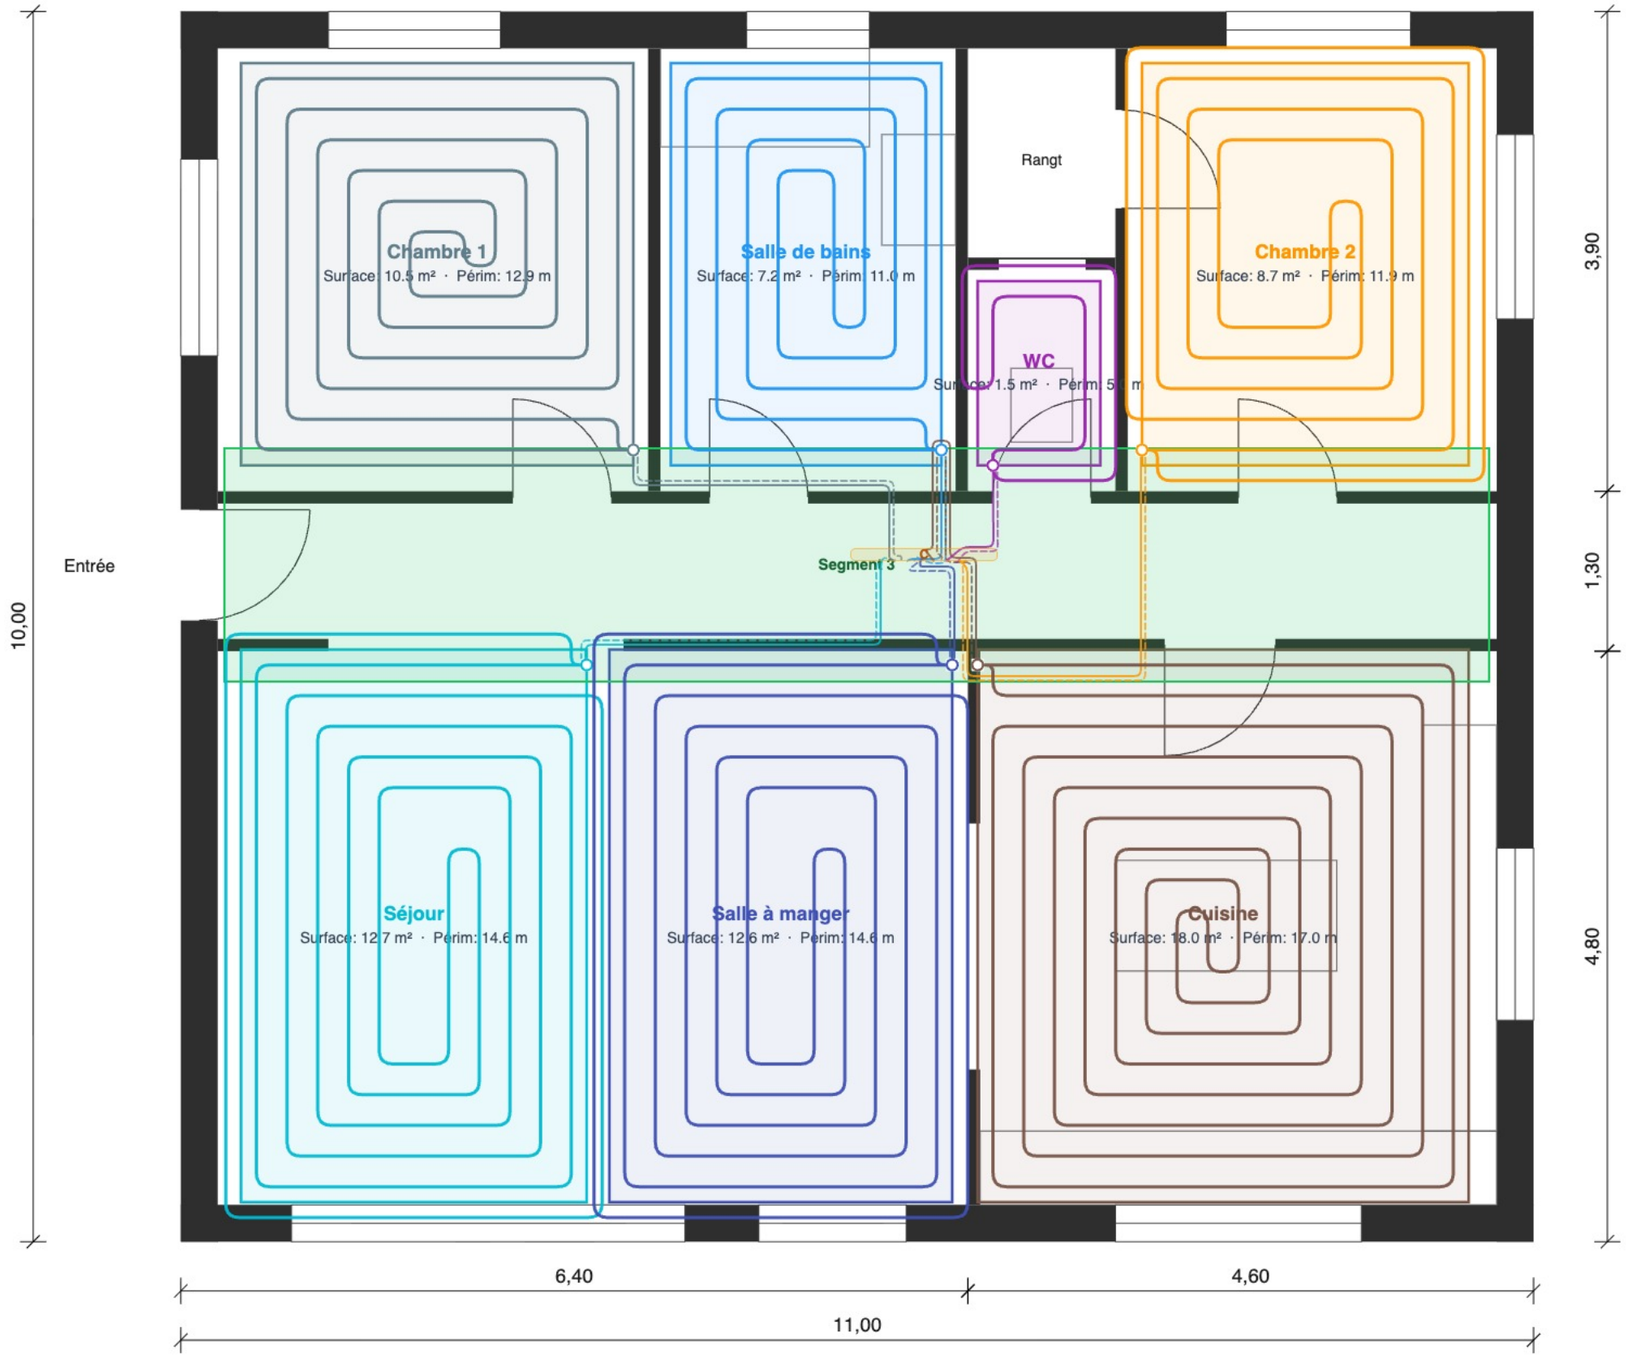


0 2 m

Échelle 1:50 — imprimer en A3 à taille réelle

Récapitulatif des zones

Zone	Surface	Écart. cm	Boucles	Tube m
Salle de bains	7,2 m²	25	1	30,5
WC	1,5 m²	25	1	11,5
Chambre 2	8,7 m²	25	1	52,2
Séjour	12,7 m²	25	1	69,7
Salle à manger	12,6 m²	25	1	65,3
Cuisine	18,0 m²	25	1	78,6
Chambre 1	10,5 m²	25	1	48,0
Total (7 zones)	**71,2 m²**		**7**	**355,8**

Longueurs de tube estimées, aller-retour jusqu'au collecteur compris.

PLAN DE CHAUFFAGE AU SOL

Maison individuelle — RDC

CLIENT	DATE
Exemple (plan fictif)	20.10.2026

ADRESSE DU CHANTIER
Plan de démonstration Flowmatic

ÉTABLI PAR	FORMAT
Flowmatic	A3 paysage
ÉCHELLE	**PLAN SOURCE**
1:50	plan-exemple-architecte.pdf